


125.000

PIANTA PIANO 4°  
Stato di Progetto - Scala 1:100 -  
H = 2,90 m

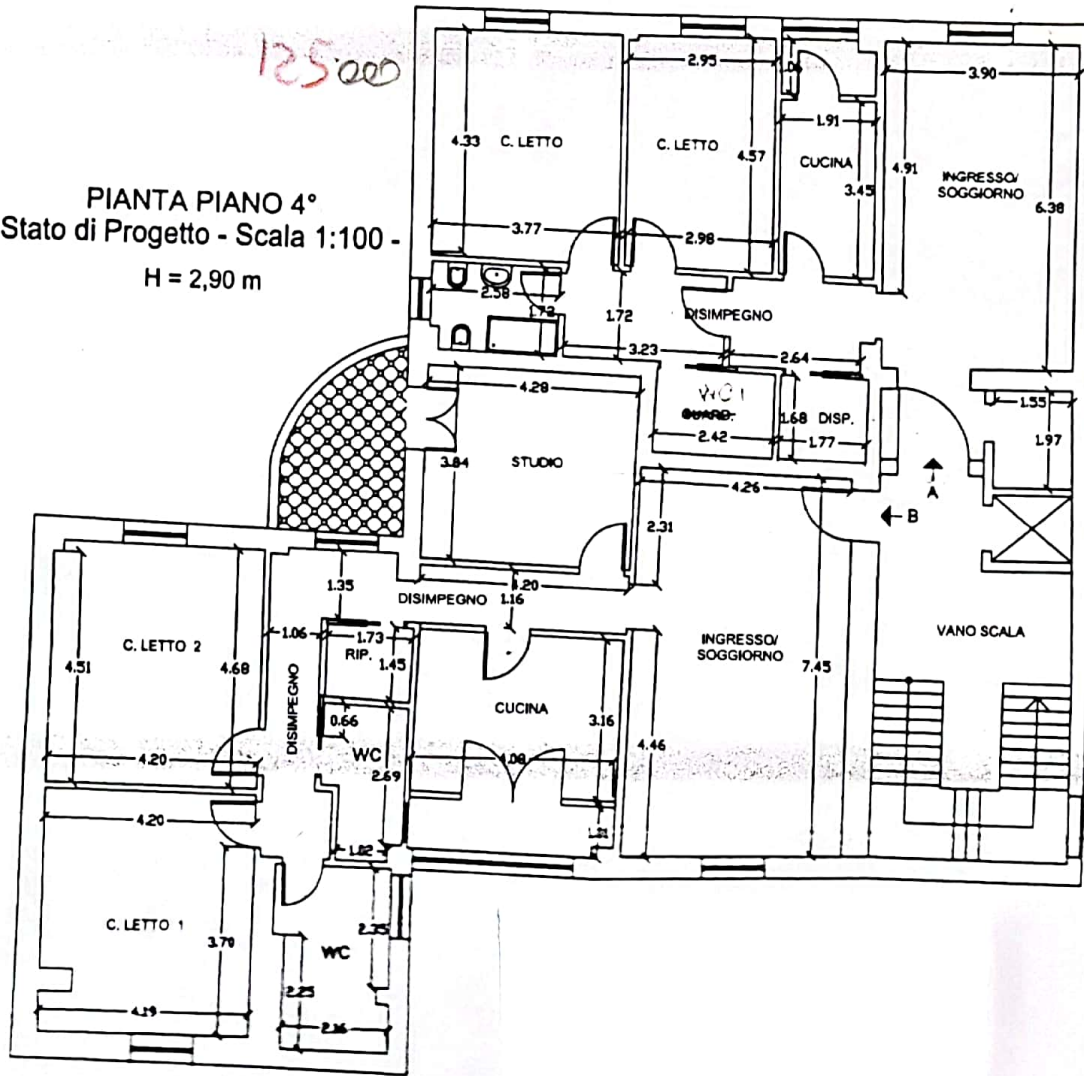


### Superfici appartamento A

- Disimpegno Ingresso 3,97 mq
  - Stanza ex ascensore 3,27 mq
  - Soggiorno 24,70 mq
  - Disimpegno 5,00 mq + 5,54 mq
  - Wc 4,47 mq
  - Letto 13,42 mq
  - Letto 16,77 mq
  - Cucina 8,68 mq
  - Guardaroba 4,07 mq W.C.
  - Dispensa 3,00 mq
- 
- TOTALE SUPERFICIE NETTA: 92,89 mq  
TOTALE SUPERFICIE LORDA: 112,40 mq

### Superfici appartamento B

- Soggiorno 32,90 mq
  - Studio 16,24 mq
  - Disimpegno 14,07 mq
  - wc 4,50 mq
  - Letto 1 19,57 mq
  - Letto 2 19,82 mq
  - Cucina 17,30 mq
  - Ripostiglio 2,43 mq
  - Wc 5,03 mq
- 
- TOTALE SUPERFICIE NETTA: 134,86 mq  
TOTALE SUPERFICIE LORDA: 166,20 mq - 8,40 MQ (BALCONE)

PIANTA PIANO 3°  
Stato di Progetto - Scala 1:100 -  
H = 2,90 m

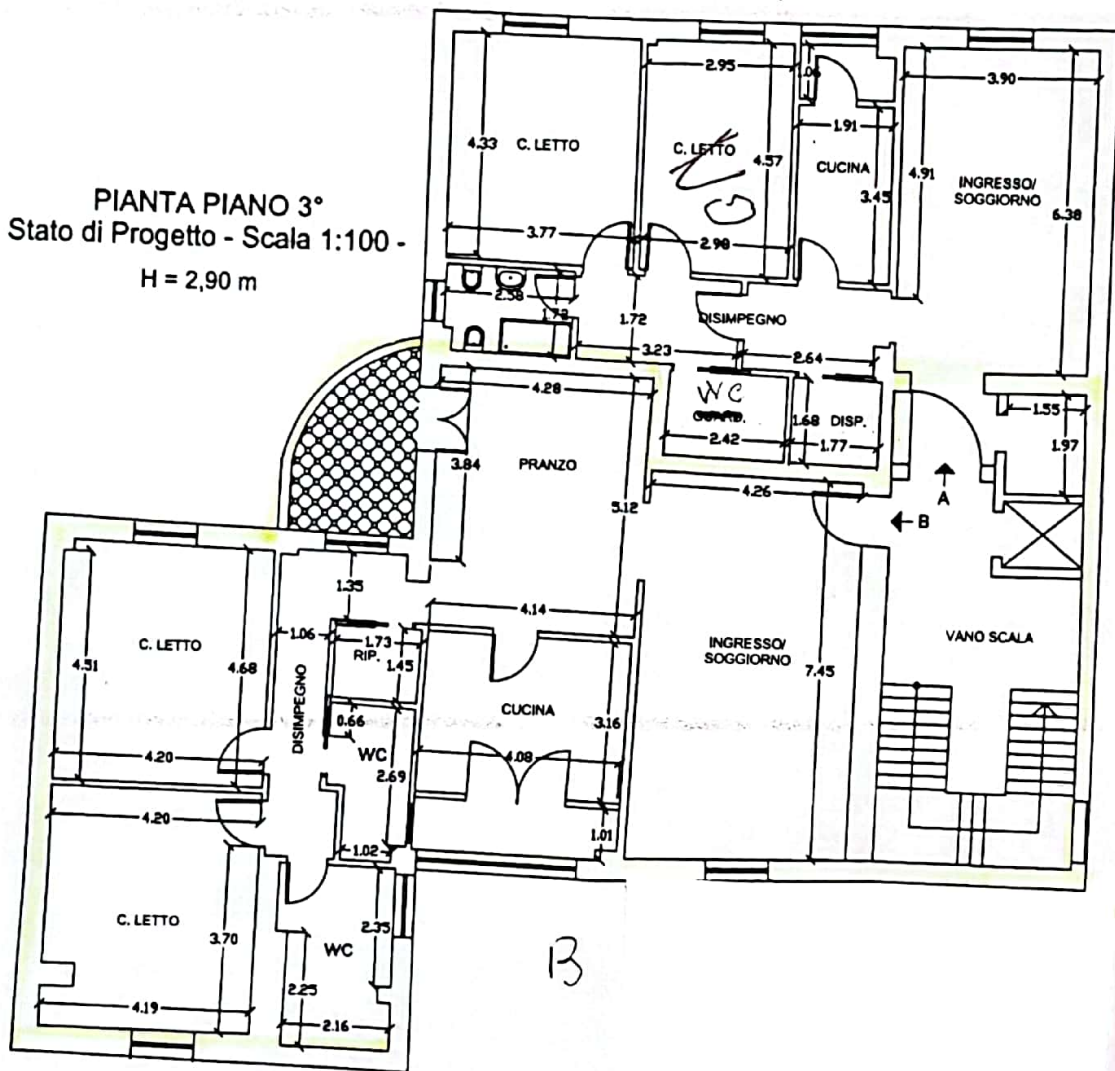

### Superfici appartamento A

Disimpegno Ingresso 3,97 mq  
Stanza ex ascensore 3,27 mq  
Soggiomo 24,70 mq  
Disimpegno 5,00 mq + 5,54 mq  
Wc 4,47 mq  
Letto 13,42 mq  
Letto 16,77 mq  
Cucina 8,68 mq  
Guardaroba 4,07 mq W.C.  
Dispensa 3,00 mq

TOTALE SUPERFICIE NETTA: 92,89 mq  
TOTALE SUPERFICIE LORDA: 112,40 mq

### Superfici appartamento B

Soggiomo 32,90 mq  
Pranzo 21,70 mq  
Disimpegno 9,14 mq  
wc 4,50 mq  
Letto 1 19,57 mq  
Letto 2 19,82 mq  
Cucina 17,30 mq  
Ripostiglio 2,43 mq  
Wc 8,03 mq

TOTALE SUPERFICIE NETTA: 135,39 mq  
TOTALE SUPERFICIE LORDA: 166,20 mq + 8,40 MQ (BALCONE)