

PIANO PRIMO

appartamento 01 75,99 mq + terrazzi 18,08 mq - totale superficie 94,07 mq


appartamento 02 96,45 mq + terrazzi 15,10 mq - totale superficie 111,55 mq

appartamento 03 75,57 mq + terrazzi 13,42 mq - totale superficie 88,99 mq

appartamento 04 77,88 mq + terrazzi 11,38 mq - totale superficie 89,26 mq

appartamento 05 75,21 mq + terrazzi 14,19 mq - totale superficie 89,40 mq

appartamento 06 75,00 mq + terrazzi 14,19 mq - totale superficie 89,19 mq

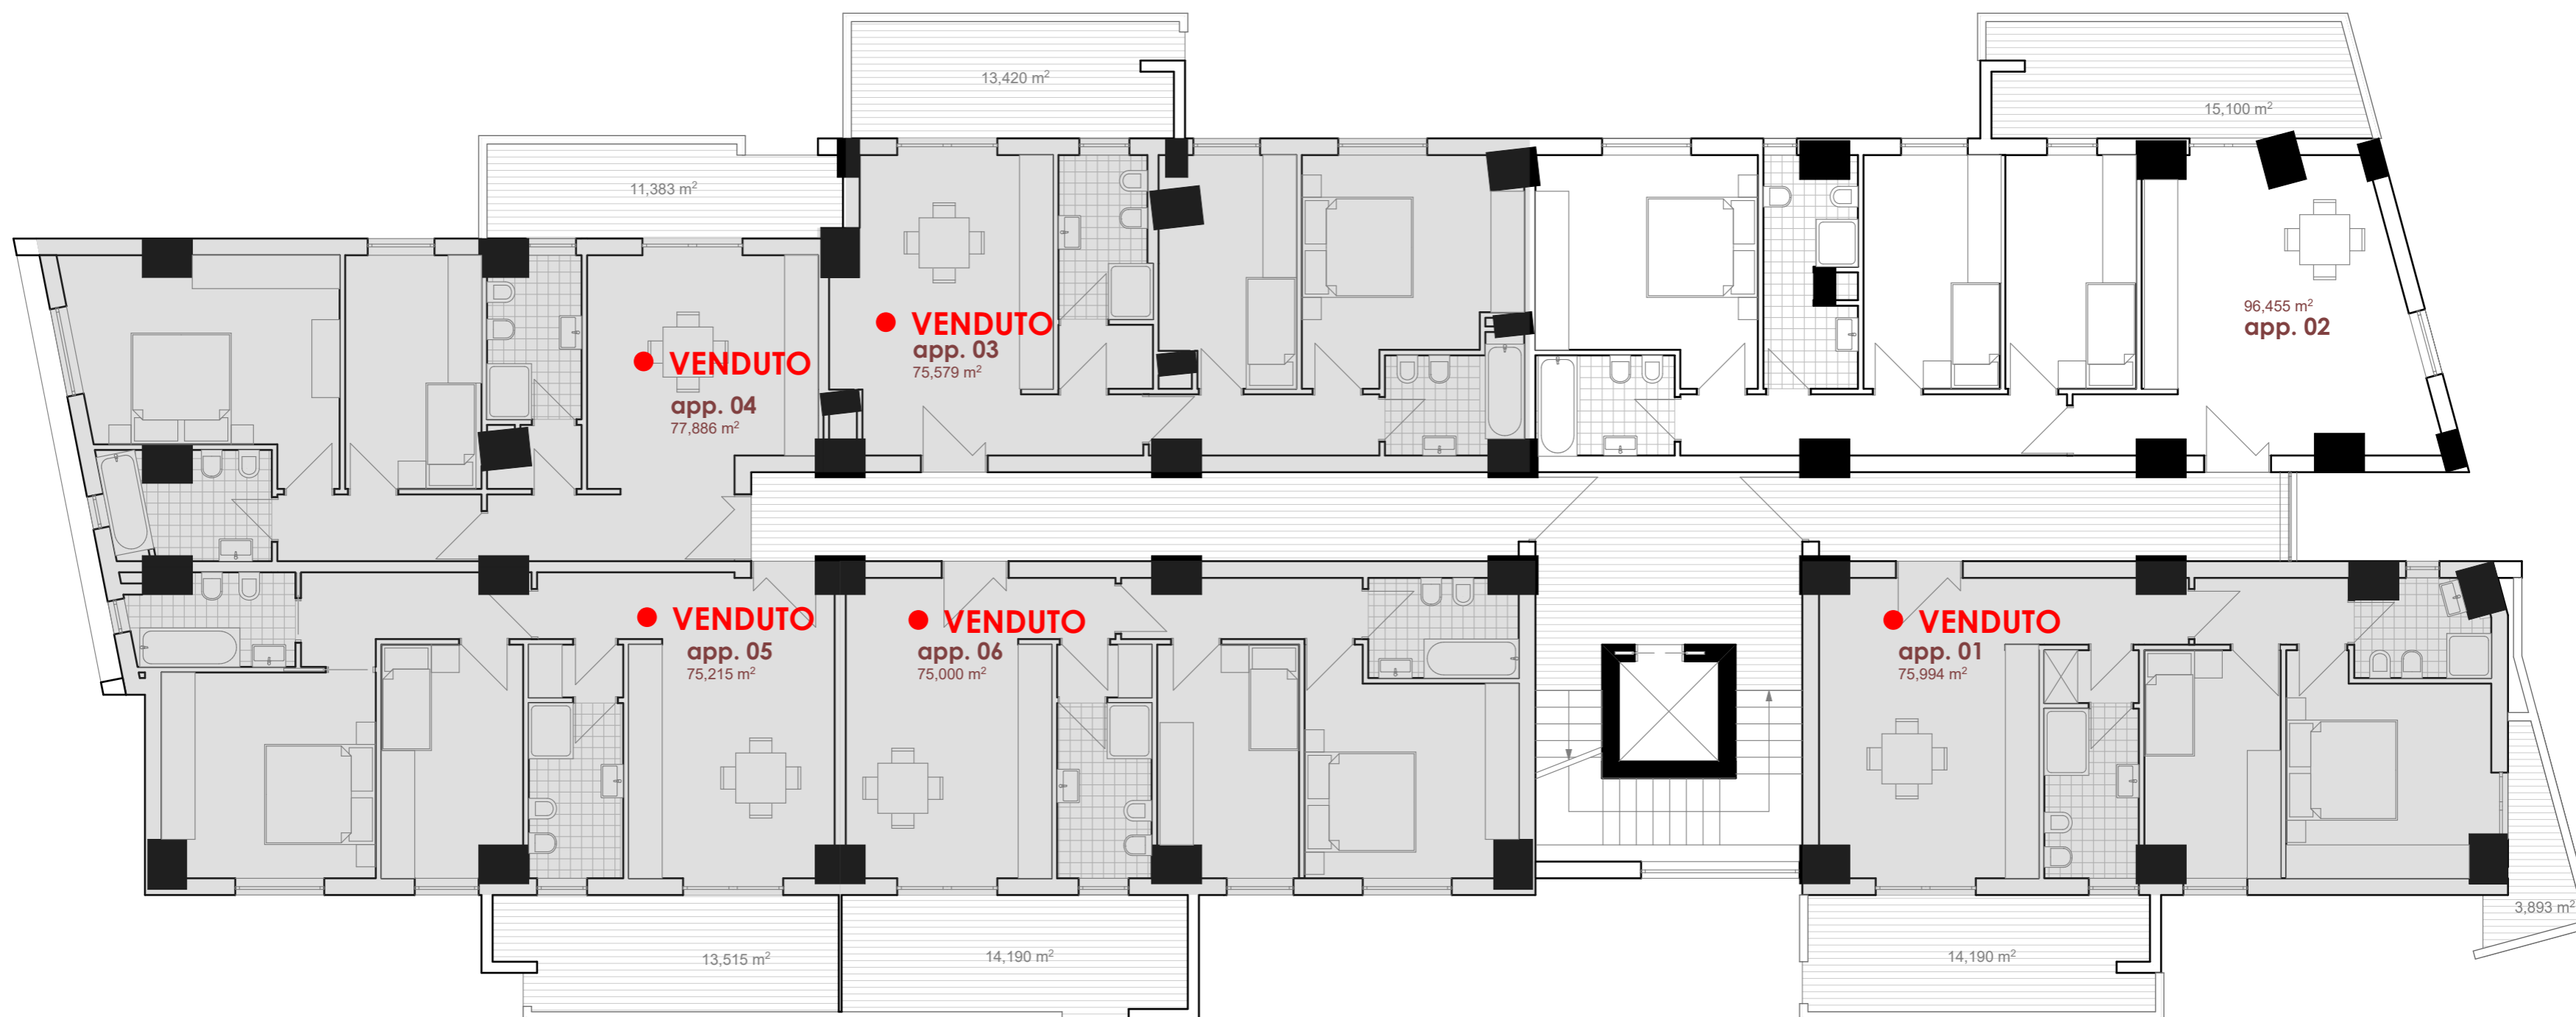

pianta piano 1°