

PIANO SECONDO


appartamento 07 187,88 mq + terrazzi 33,18 mq - totale superficie 221,06 mq

appartamento 08 75,57 mq + terrazzi 13,42 mq - totale superficie 88,99 mq

appartamento 09 77,88 mq + terrazzi 11,38 mq - totale superficie 89,26 mq

appartamento 10 75,21 mq + terrazzi 14,19 mq - totale superficie 89,40 mq

appartamento 11 75,00 mq + terrazzi 14,19 mq - totale superficie 89,19 mq

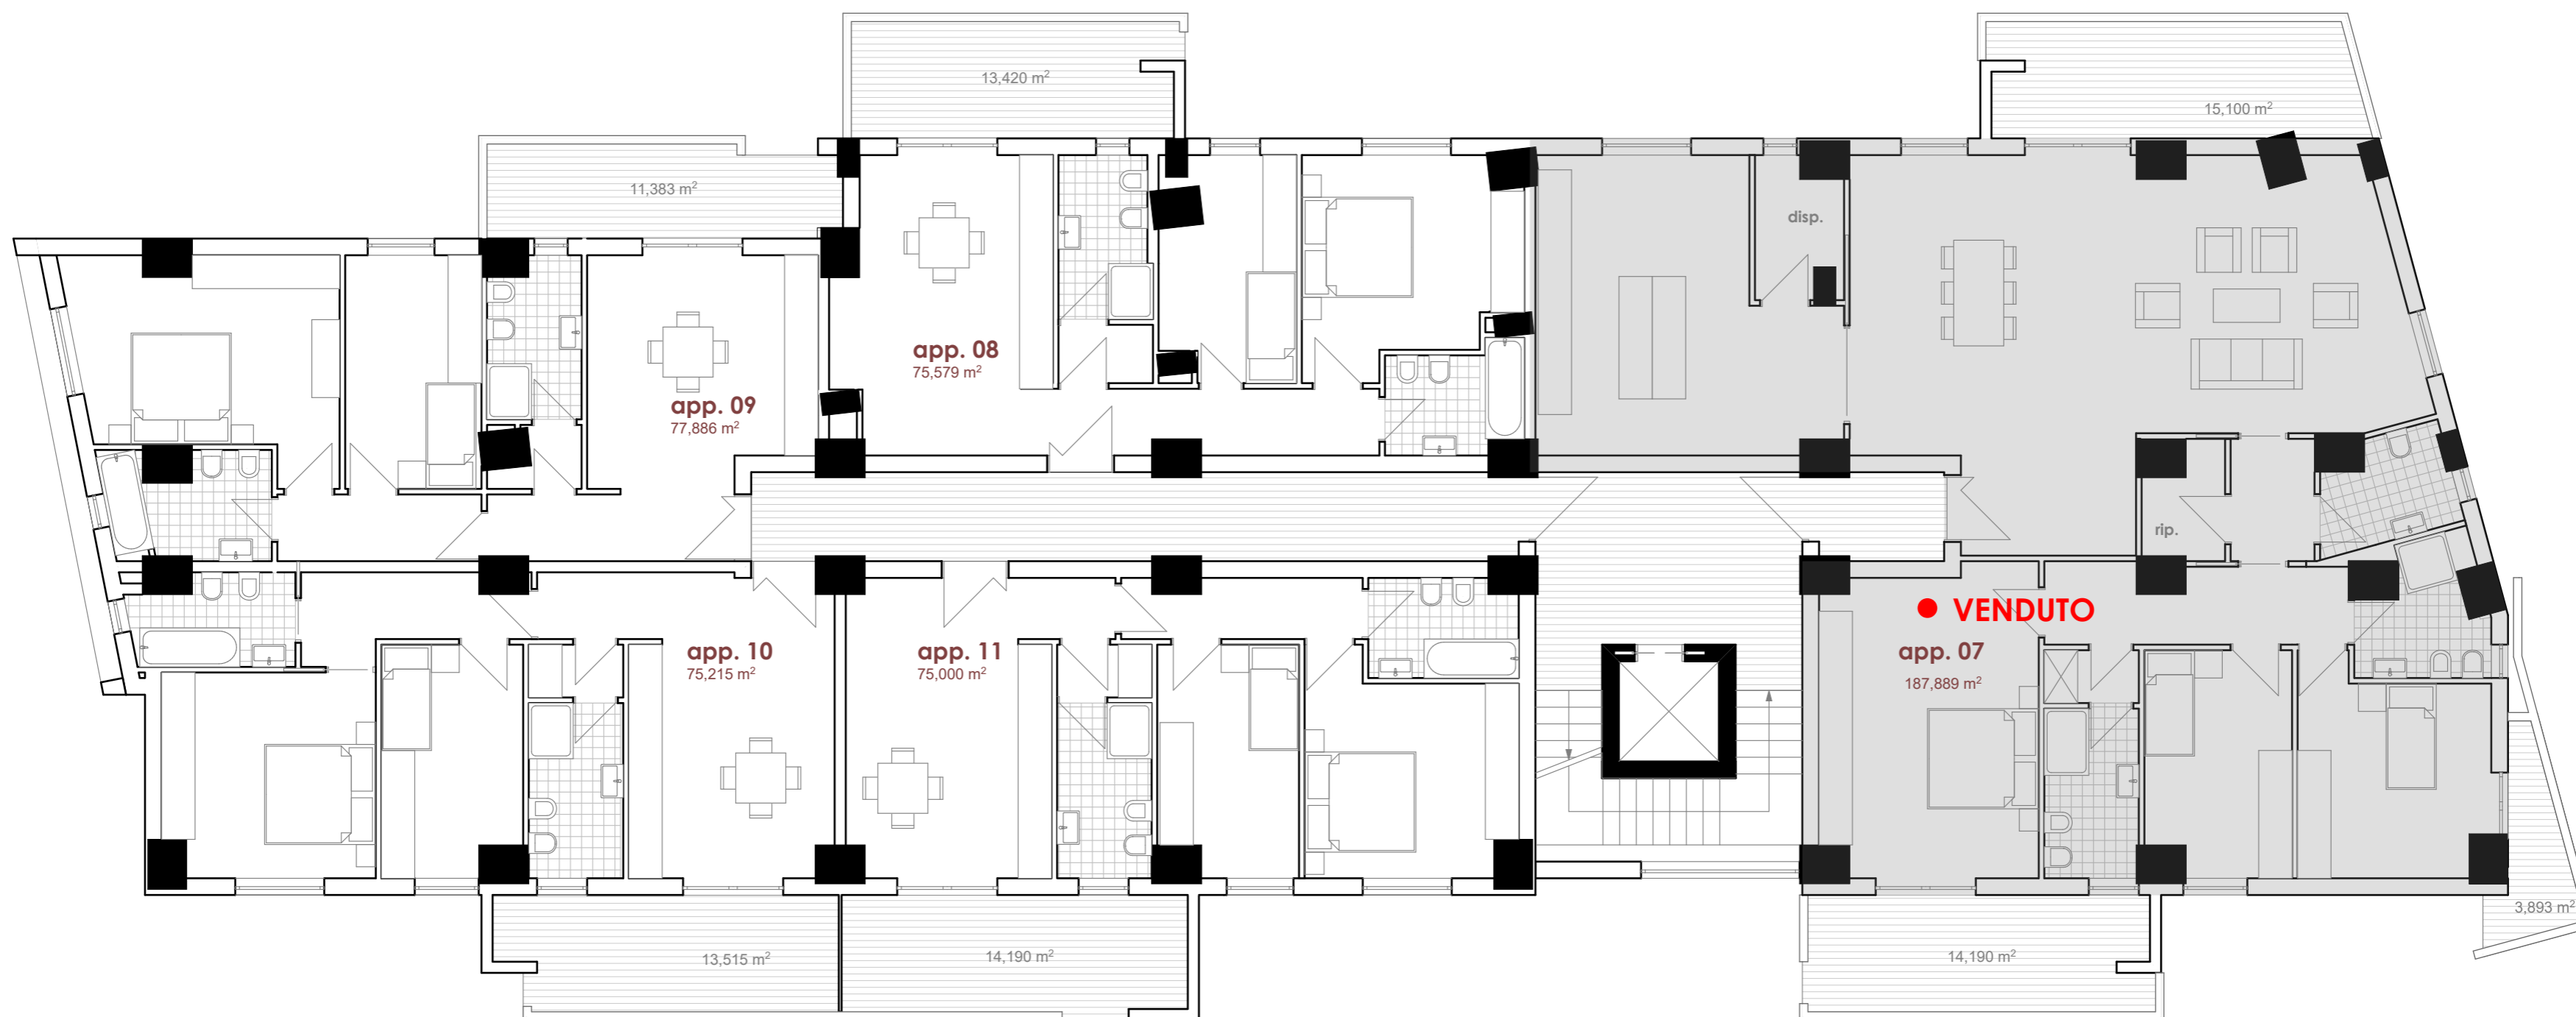

pianta piano 2°