

**PIANO OTTAVO E NONO**

**attico 01**


zona giorno 100,70 mq  
zona notte 115,78 mq  
terrazzi 85,24 mq  
totale superficie 301,72 mq

**attico 02**

zona giorno 78,19 mq  
zona notte 81,62 mq  
terrazzi 71,42 mq  
totale superficie 231,23 mq

**attico 03**

zona giorno 70,16 mq  
zona notte 89,05 mq  
terrazzi 25,76 mq  
totale superficie 184,97 mq

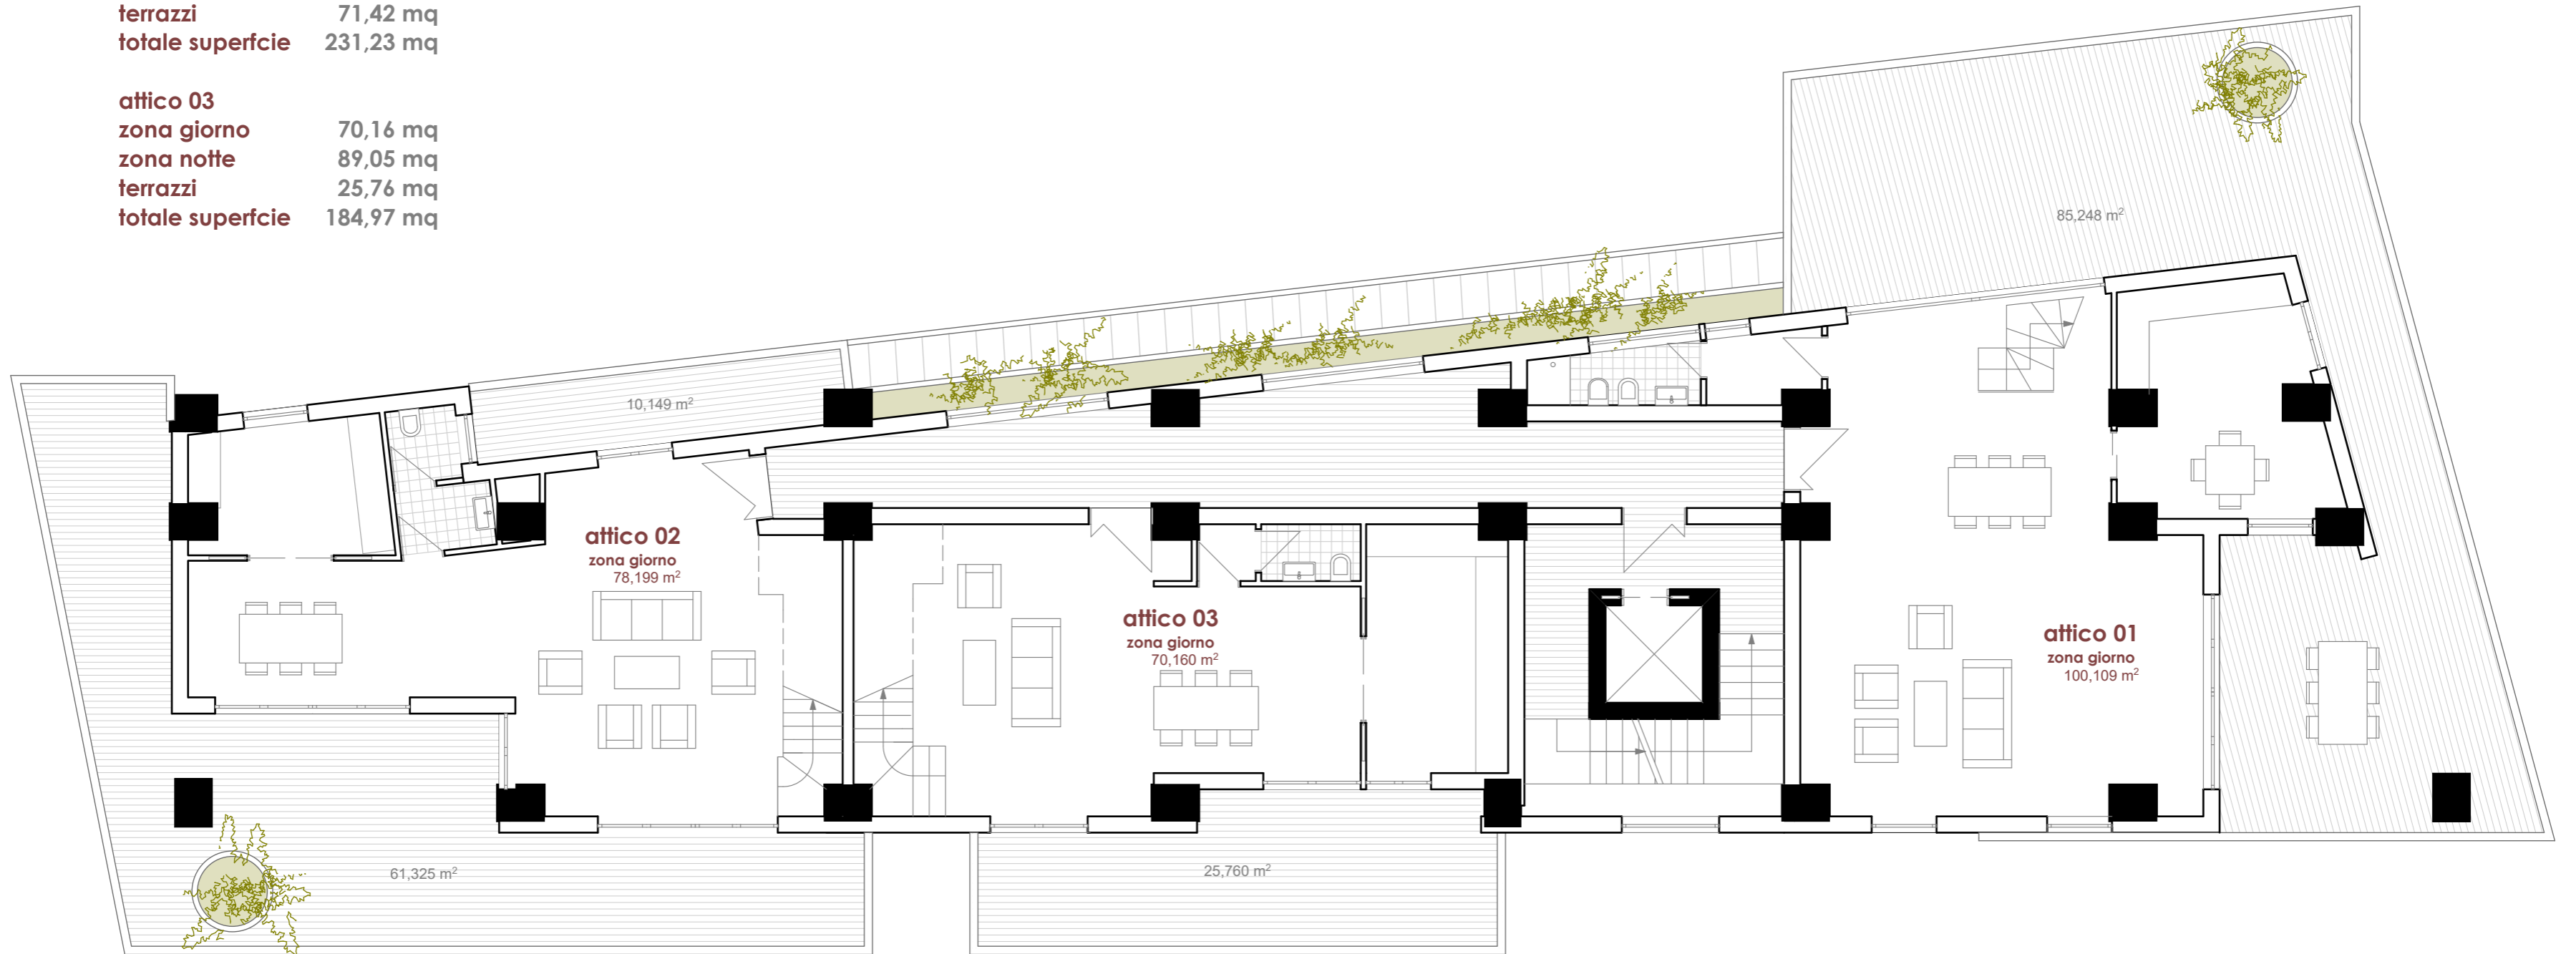

**PIANO OTTAVO E NONO**

**attico 01**

zona giorno 100,70 mq  
zona notte 115,78 mq  
terrazzi 85,24 mq  
totale superficie 301,72 mq

**attico 02**

zona giorno 78,19 mq  
zona notte 81,62 mq  
terrazzi 71,42 mq  
totale superficie 231,23 mq

**attico 03**

zona giorno 70,16 mq  
zona notte 89,05 mq  
terrazzi 25,76 mq  
totale superficie 184,97 mq

